


# XXII სართული დუკლექსის 1 სართული

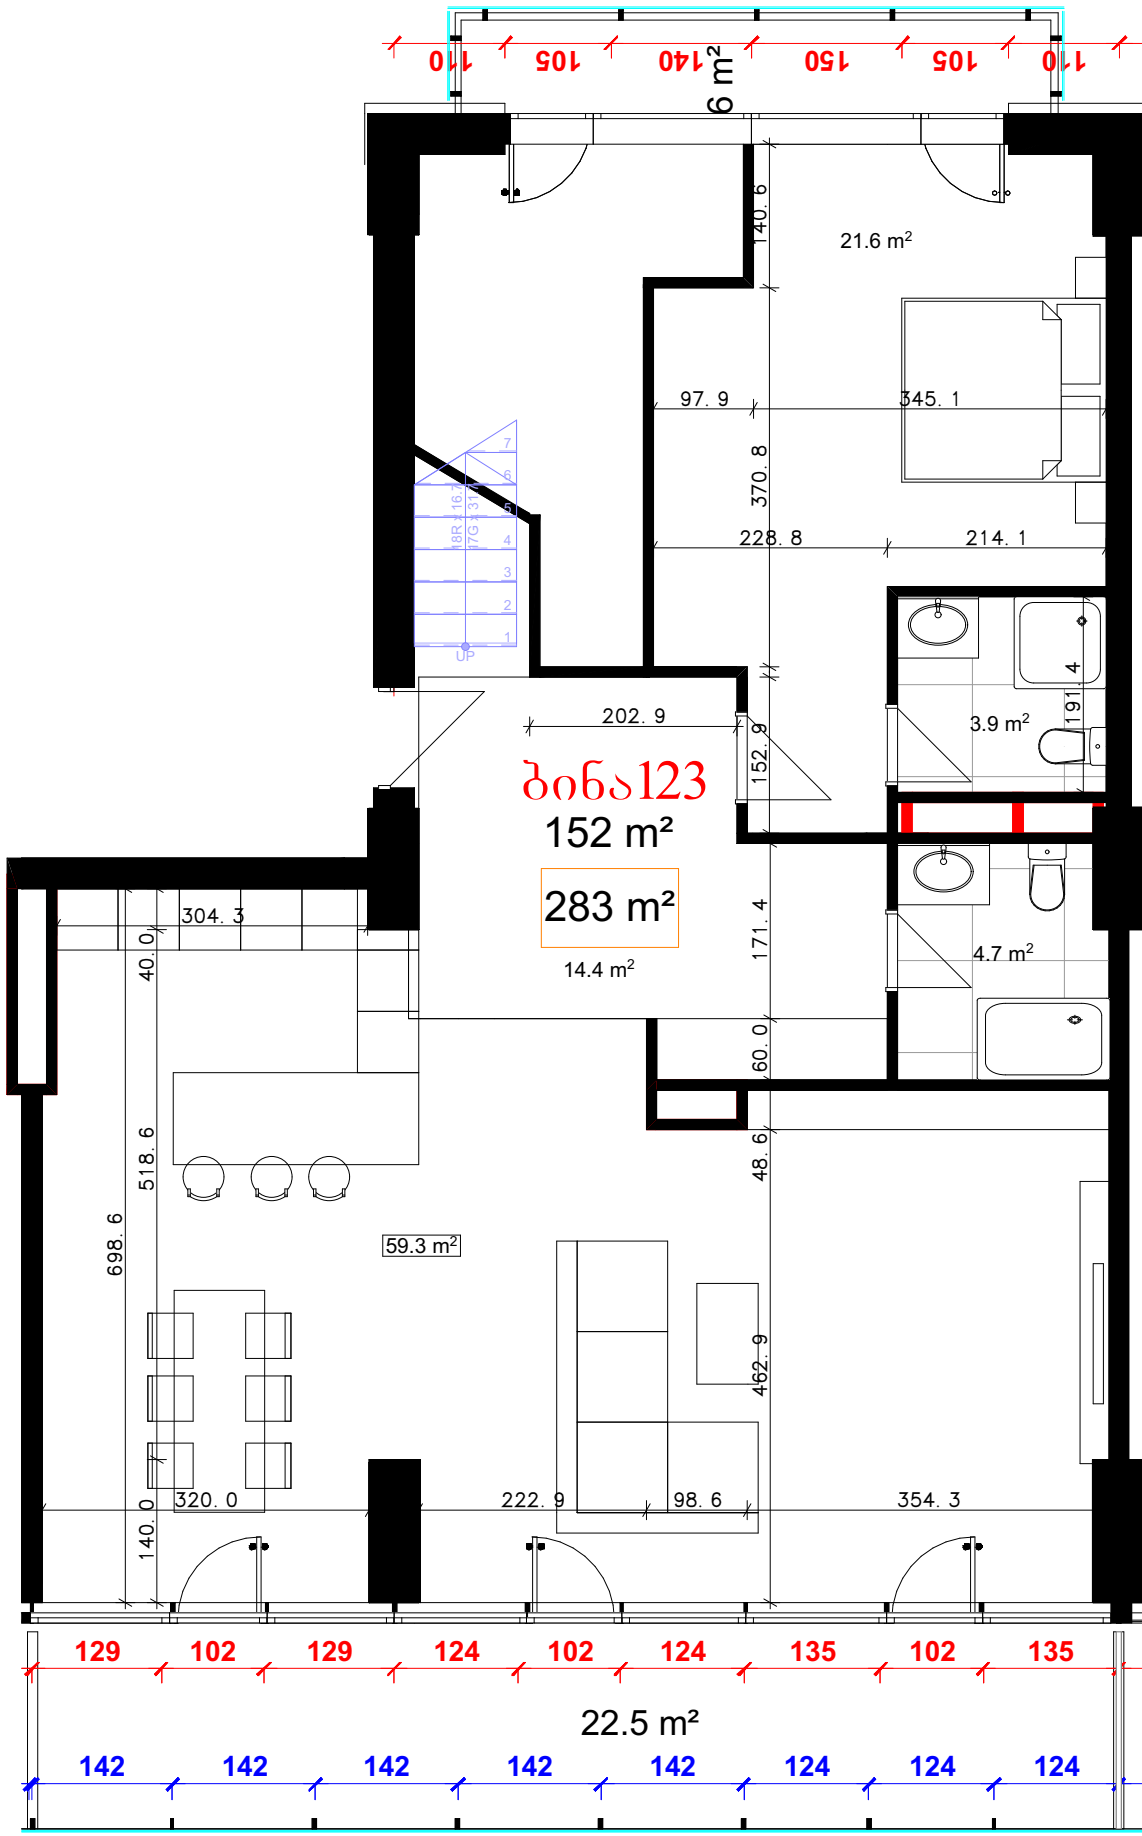

# XXIII სართულის

