

59.0 m²

450.7 m²

166.7 m²

საერთო ოთახი

55.5 m²

№ 30

272.0 m²

22.5 m²

სამზ. ღამხმარა ფ.

6.7 m²

4.8 m²

4.2 m²

21.5 m²
კაბინები

45.0 m²

სამზარეულო-სასადილო

46.6 m²

კარბა

TV

ბუნა

DW

O

O

O

O

O


TV

3U
4U
10U

20	
19	1
18	2
17	3
16	4
15	5
14	6
13	7
12	8
11	9

20 x 17 = 345

10

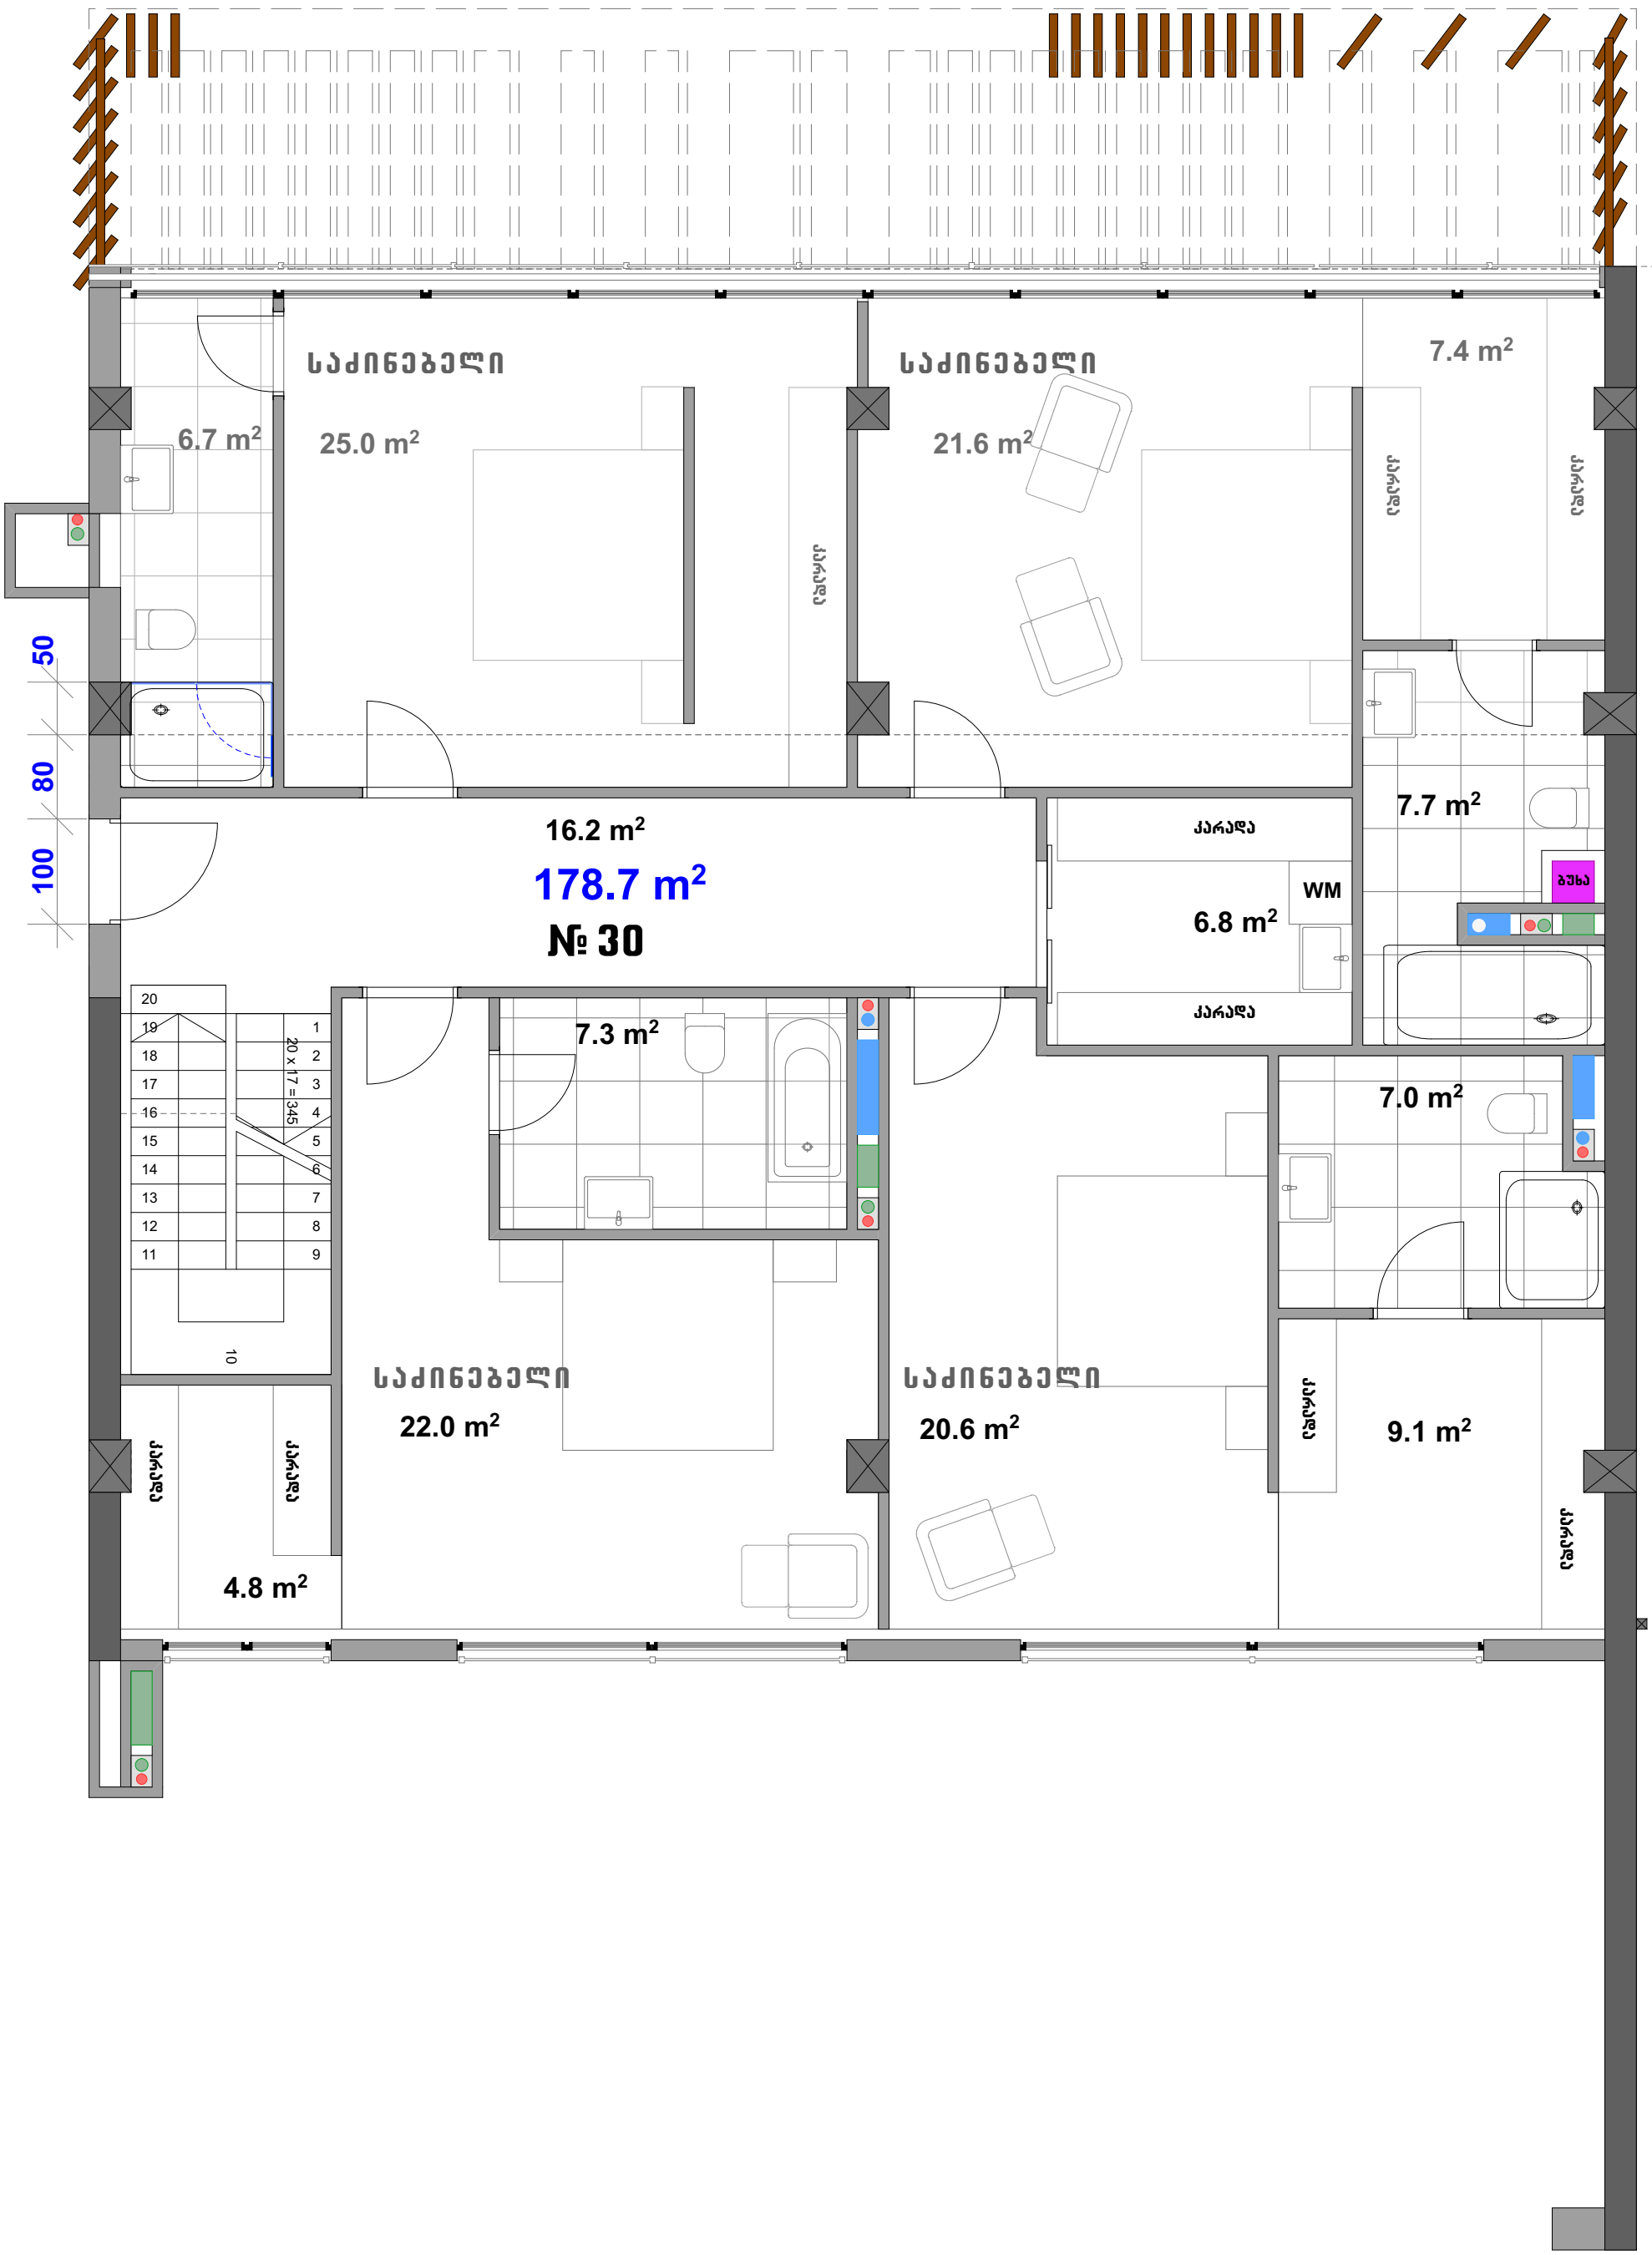

საძინებელი

საძინებელი

7.4 m²

6.7 m²

25.0 m²

21.6 m²

7.7 m²

16.2 m²

178.7 m²

№ 30


კარავა

6.8 m²

WM

ბუნა

კარავა

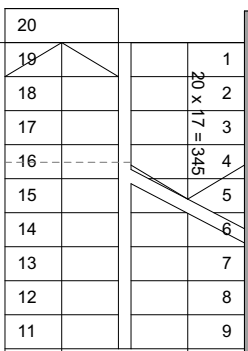

10

7.3 m²

7.0 m²

საძინებელი

22.0 m²

საძინებელი

20.6 m²

კარავა

9.1 m²

კარავა

4.8 m²

კარავა